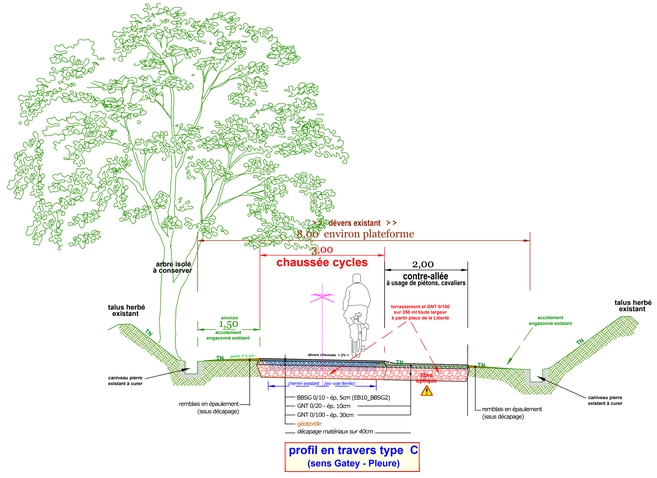

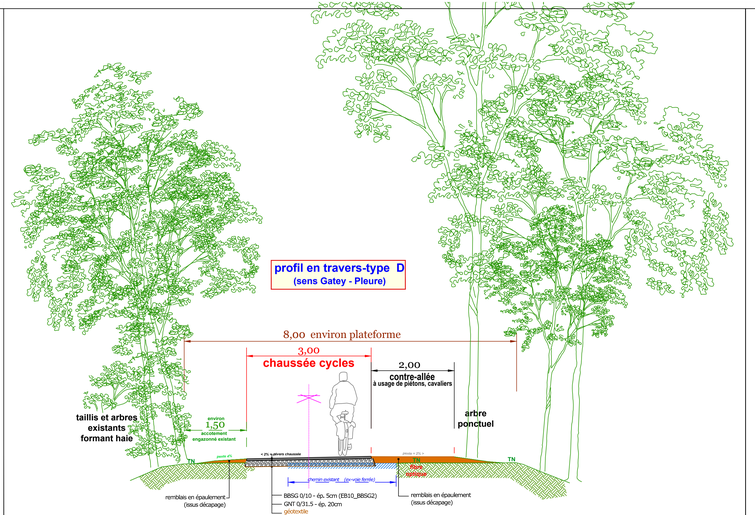

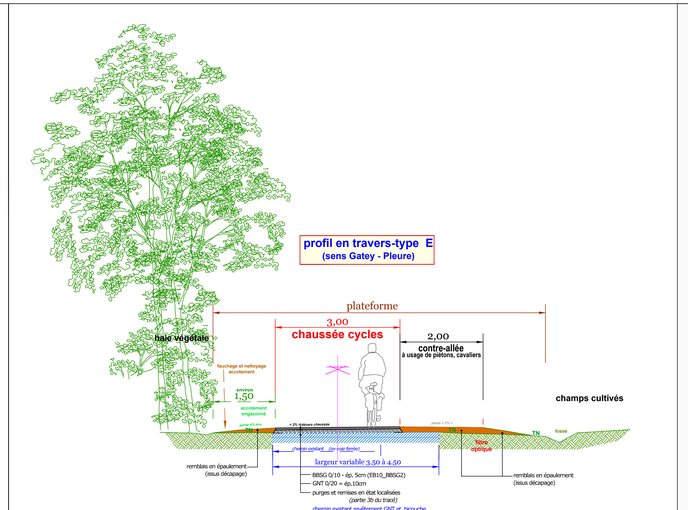

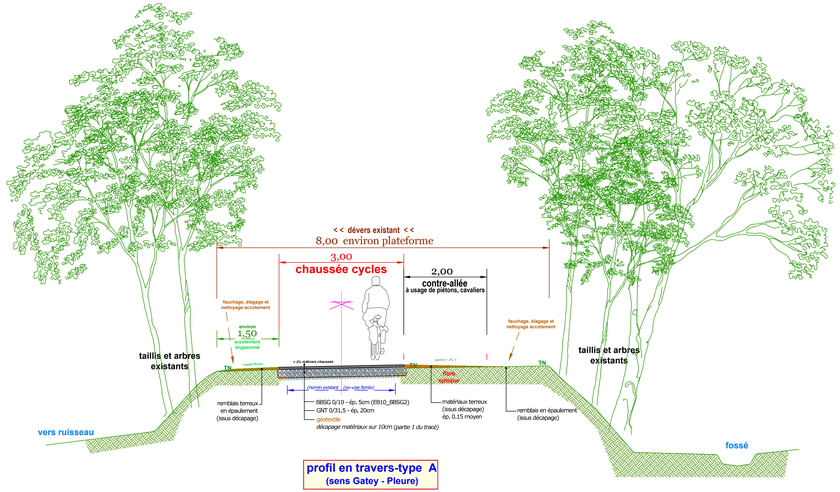

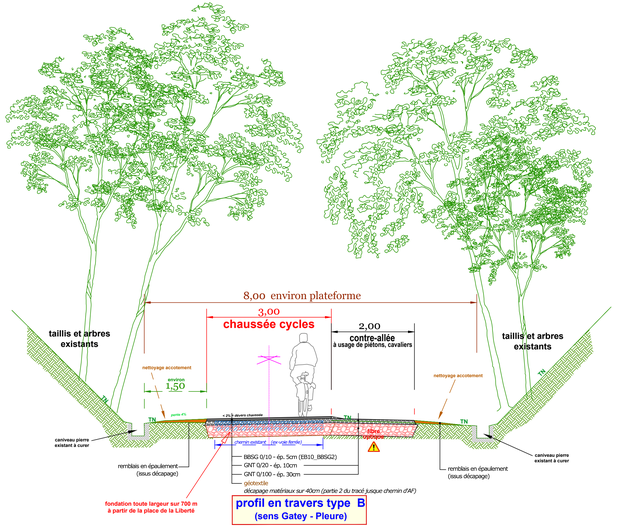

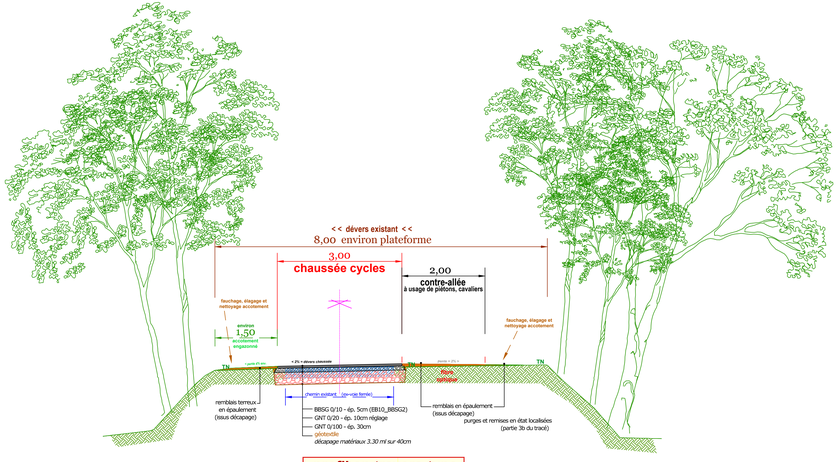

DEPARTEMENT DU JURA

la voie de la Bresse Jurassienne

communes de Gatey, Chaînée-des-Coupis et Pleure

aménagement d'une véloroute entre Gatey et Pleure (39)

LOT n° 1 : création d'une piste cyclable

DOSSIER DE CONSULTATION DES ENTREPRISES

profils en travers-types

Echelle : 1/50
Date : septembre 2020

DIRECTION DES ROUTES
SOUS-DIRECTION EXPLOITATION ET ENTRETIEN
17, rue Rouget de Lisle - 39039 LONS-LE-SAUNIER Cédex